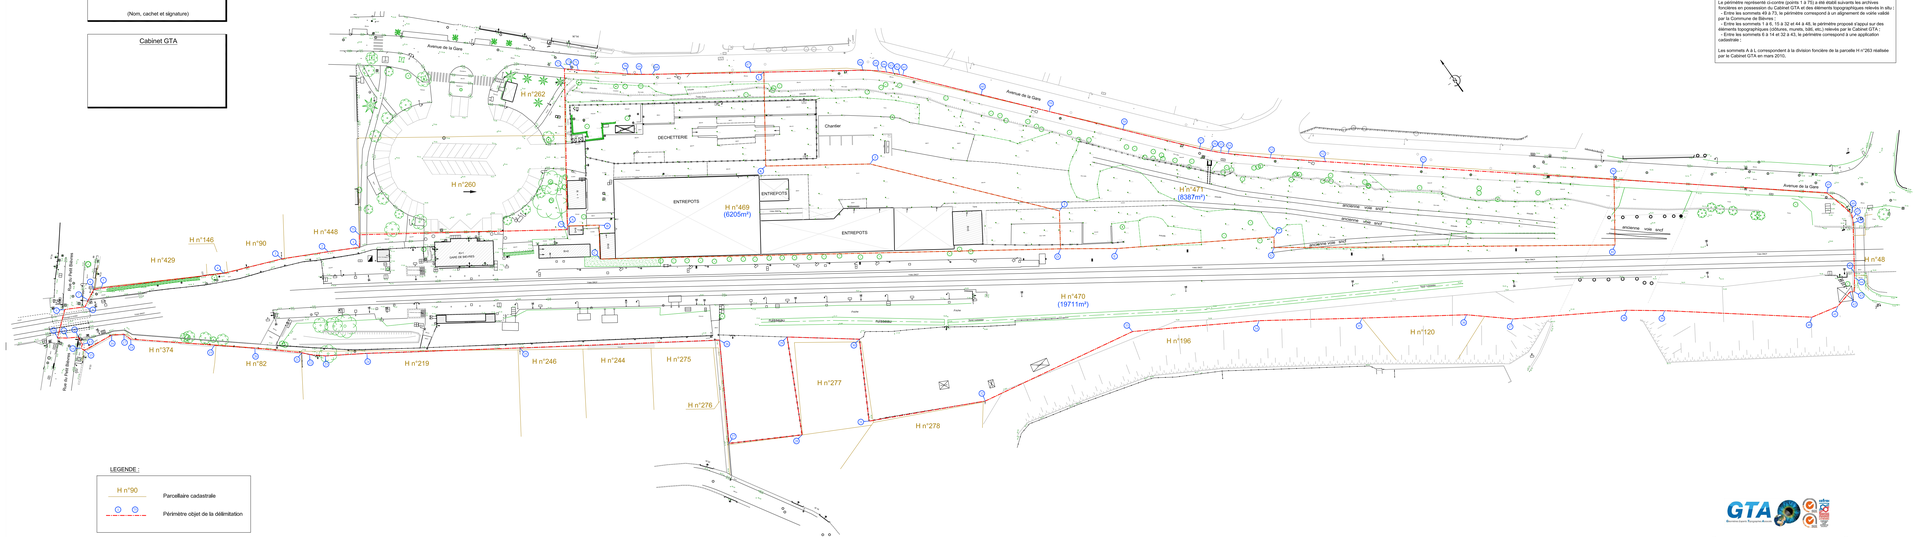

RÉSEAU FERRÉ DE FRANCE

Commune de BIEVRES
Département de l'ESSONNE

P5910

PLAN DE DELIMITATION
Gare de Bièvres
rue de la gare - BIEVRES

PLAN DE DELIMITATION

Gare de Bièvres

Parcelles H n°469, H n°470 et H n°471
Contenance cadastrale : 3ha 45 a 83ca

Propriété sise :
rue de la gare
91570 BIEVRES

INDICE	DATE	VISA	MODIFICATIONS

NOTA

- Document établi d'après les relevés effectués par le Cabinet GTA en juillet 2007 et juillet 2010.
- Coordonnées planimétriques non rattachées - Système indépendant.
- Coordonnées altimétriques rattachées au système NGF IGN1969 (altitude normale) par le repère référencé KP-22 (altitude NGF IGN69 : 77.585m).

ECHELLE
1/500

GTA
Géomètres Experts Topographes Associés

CABINET GTA
Géomètres Experts Topographes Associés
S.A. inscrite à l'O.G.E. sous le n° 90 301
156, rue de Picpus - PARIS 75012
Tél : 01.43.43.56.29 - Télécopie : 01.43.42.10.44
Site : www.cabinet-gta.fr
Email : paris@cabinet-gta.fr

DOSSIER : P5910
DATE : Septembre 2011
CONTROLEUR : S. BERTHELOT
FICHIER : P5910TOP_O.dwg
PRESENTATION : PRES_DELIM_500a
INDICE : A

VUE AERIENNE

SIGNATURE POUR VALIDATION
DU PLAN DE DELIMITATION

S.N.C.F. / R.F.F.

(Nom, cachet et signature)

Cabinet GTA

Rue du Petit Bièvres
Rue du Petit Bièvres
Avenue de la Gare
Avenue de la Gare
Avenue de la Gare
H n°429
H n°146
H n°90
H n°448
H n°374
H n°82
H n°219
H n°246
H n°244
H n°275
H n°276
H n°277
H n°278
H n°196
H n°120
H n°48
H n°260
H n°262
H n°469
(6205m²)
H n°470
(19711m²)
H n°471
(8387m²)
GARE DE BIEVRES
R+1
R+0
ENTREPOTS
ENTREPOTS
ENTREPOTS
DECHETTERIE
Chantier
ruisseau
Friche
ancienne voie sncf
ancienne voie sncf
ancienne voie sncf
10m
50m
LEGENDE :
H n°90
Parcellaire cadastrale
Périmètre objet de la délimitation

PLAN DE DELIMITATION

Echelle : 1/500ème

NOTA :

La précision des données numériques extraites du fichier de dessin informatique dépend de l'échelle graphique pour laquelle le plan a été établi ; cette précision respecte les tolérances réglementant la profession de Géomètre Expert.

Le parcellaire cadastrale représenté sur le présent document est issu des fichiers numériques du Cadastre.

Le périmètre représenté ci-contre (points 1 à 75) a été établi suivants les archives foncières en possession du Cabinet GTA et des éléments topographiques relevés in situ :
- Entre les sommets 49 à 73, le périmètre correspond à un alignement de voirie validé par la Commune de Bièvres ;
- Entre les sommets 1 à 6, 15 à 32 et 44 à 48, le périmètre proposé s'appui sur des éléments topographiques (clôtures, murets, bâti, etc.) relevés par le Cabinet GTA ;
- Entre les sommets 6 à 14 et 32 à 43, le périmètre correspond à une application cadastrale ;

Les sommets A à L correspondent à la division foncière de la parcelle H n°263 réalisée par le Cabinet GTA en mars 2010.

GTA
Géomètres Experts Topographes Associés

TABLEAU DES COORDONNEES DES SOMMETS DU PERIMETRE UTILE

Point	X(m)	Y(m)	Distance(m)
1	993.24	4934.75	10.39
2	989.36	4925.11	15.57
3	983.80	4910.56	19.61
4	978.47	4891.69	40.75
5	962.62	4854.15	2.49
6	961.76	4851.81	3.99
7	963.95	4848.47	2.42
8	965.33	4846.48	6.76
9	962.76	4840.23	9.68
10	969.70	4833.50	3.35
11	971.40	4836.39	3.57
12	972.91	4839.62	2.72
13	975.62	4839.58	1.38
14	976.54	4838.55	1.28
15	977.68	4839.12	10.29
16	977.77	4849.41	4.07
17	979.52	4853.08	2.80
18	982.07	4854.24	27.60
19	997.46	4877.15	13.41
20	1004.95	4888.28	15.54
21	1013.95	4900.95	2.66
22	1015.75	4902.91	5.21
23	1018.73	4907.18	13.74
24	1024.80	4919.50	50.39
25	1048.28	4964.09	65.89
26	1078.73	5022.52	34.23
27	1109.85	5008.28	24.26
28	1119.39	5030.59	32.68
29	1088.90	5042.36	23.85
30	1101.38	5062.69	27.23
31	1126.43	5052.00	38.83
32	1139.68	5088.50	53.71
33	1143.90	5142.05	41.90
34	1161.52	5180.06	33.88
35	1177.62	5209.88	34.48
36	1193.78	5240.33	15.39
37	1202.59	5252.95	37.61
38	1218.74	5286.92	12.49
39	1225.05	5297.69	48.58
40	1251.03	5338.74	9.24
41	1252.14	5347.92	6.22
42	1250.02	5353.77	1.29
43	1250.58	5354.93	4.66
44	1246.66	5357.44	1.63
45	1245.22	5358.21	16.38
46	1230.78	5365.92	1.60
47	1229.33	5366.61	1.70
48	1227.68	5367.02	10.47
49	1217.85	5363.43	70.38
50	1179.13	5304.66	63.37
51	1144.32	5251.70	31.85
52	1126.84	5225.08	18.25
53	1116.71	5209.89	13.96
54	1108.59	5198.53	2.42
55	1107.12	5196.61	3.36
56	1104.96	5194.03	3.76
57	1102.48	5191.21	26.01
58	1084.54	5172.37	25.03
59	1067.25	5154.27	23.11
60	1051.28	5137.56	26.61
61	1032.89	5118.33	1.01
62	1032.20	5117.59	2.04
63	1030.85	5116.06	2.39
64	1029.32	5114.22	2.70
65	1027.68	5112.08	5.11
66	1024.93	5107.77	36.98
67	1007.17	5075.33	32.52
68	991.58	5046.80	3.47
69	989.85	5043.79	4.53
70	987.49	5039.92	16.39
71	978.30	5026.34	2.32
72	976.97	5024.45	2.28
73	975.63	5022.61	53.07
74	1022.18	4997.14	68.62
75	989.58	4936.75	4.17
1	993.24	4934.75	
SUPERFICIE MESUREE TOTALE :	34302 m²		

SOMMETS ISSUS DE LA DIVISION FONCIERE DE LA PARCELLE H n°263

Point	X(m)	Y(m)
A	1021.18	4997.69
B	1026.08	5006.92
C	1035.97	5001.63
D	1108.41	5135.00
E	1117.65	5151.35
F	1139.98	5198.01
G	1143.04	5196.30
H	1198.11	5294.25
I	1097.36	5140.92
J	1052.95	5094.44
K	1036.45	5064.26
L	1009.25	5079.12